SCENA DOMU KULTURY
SKALA 1:50

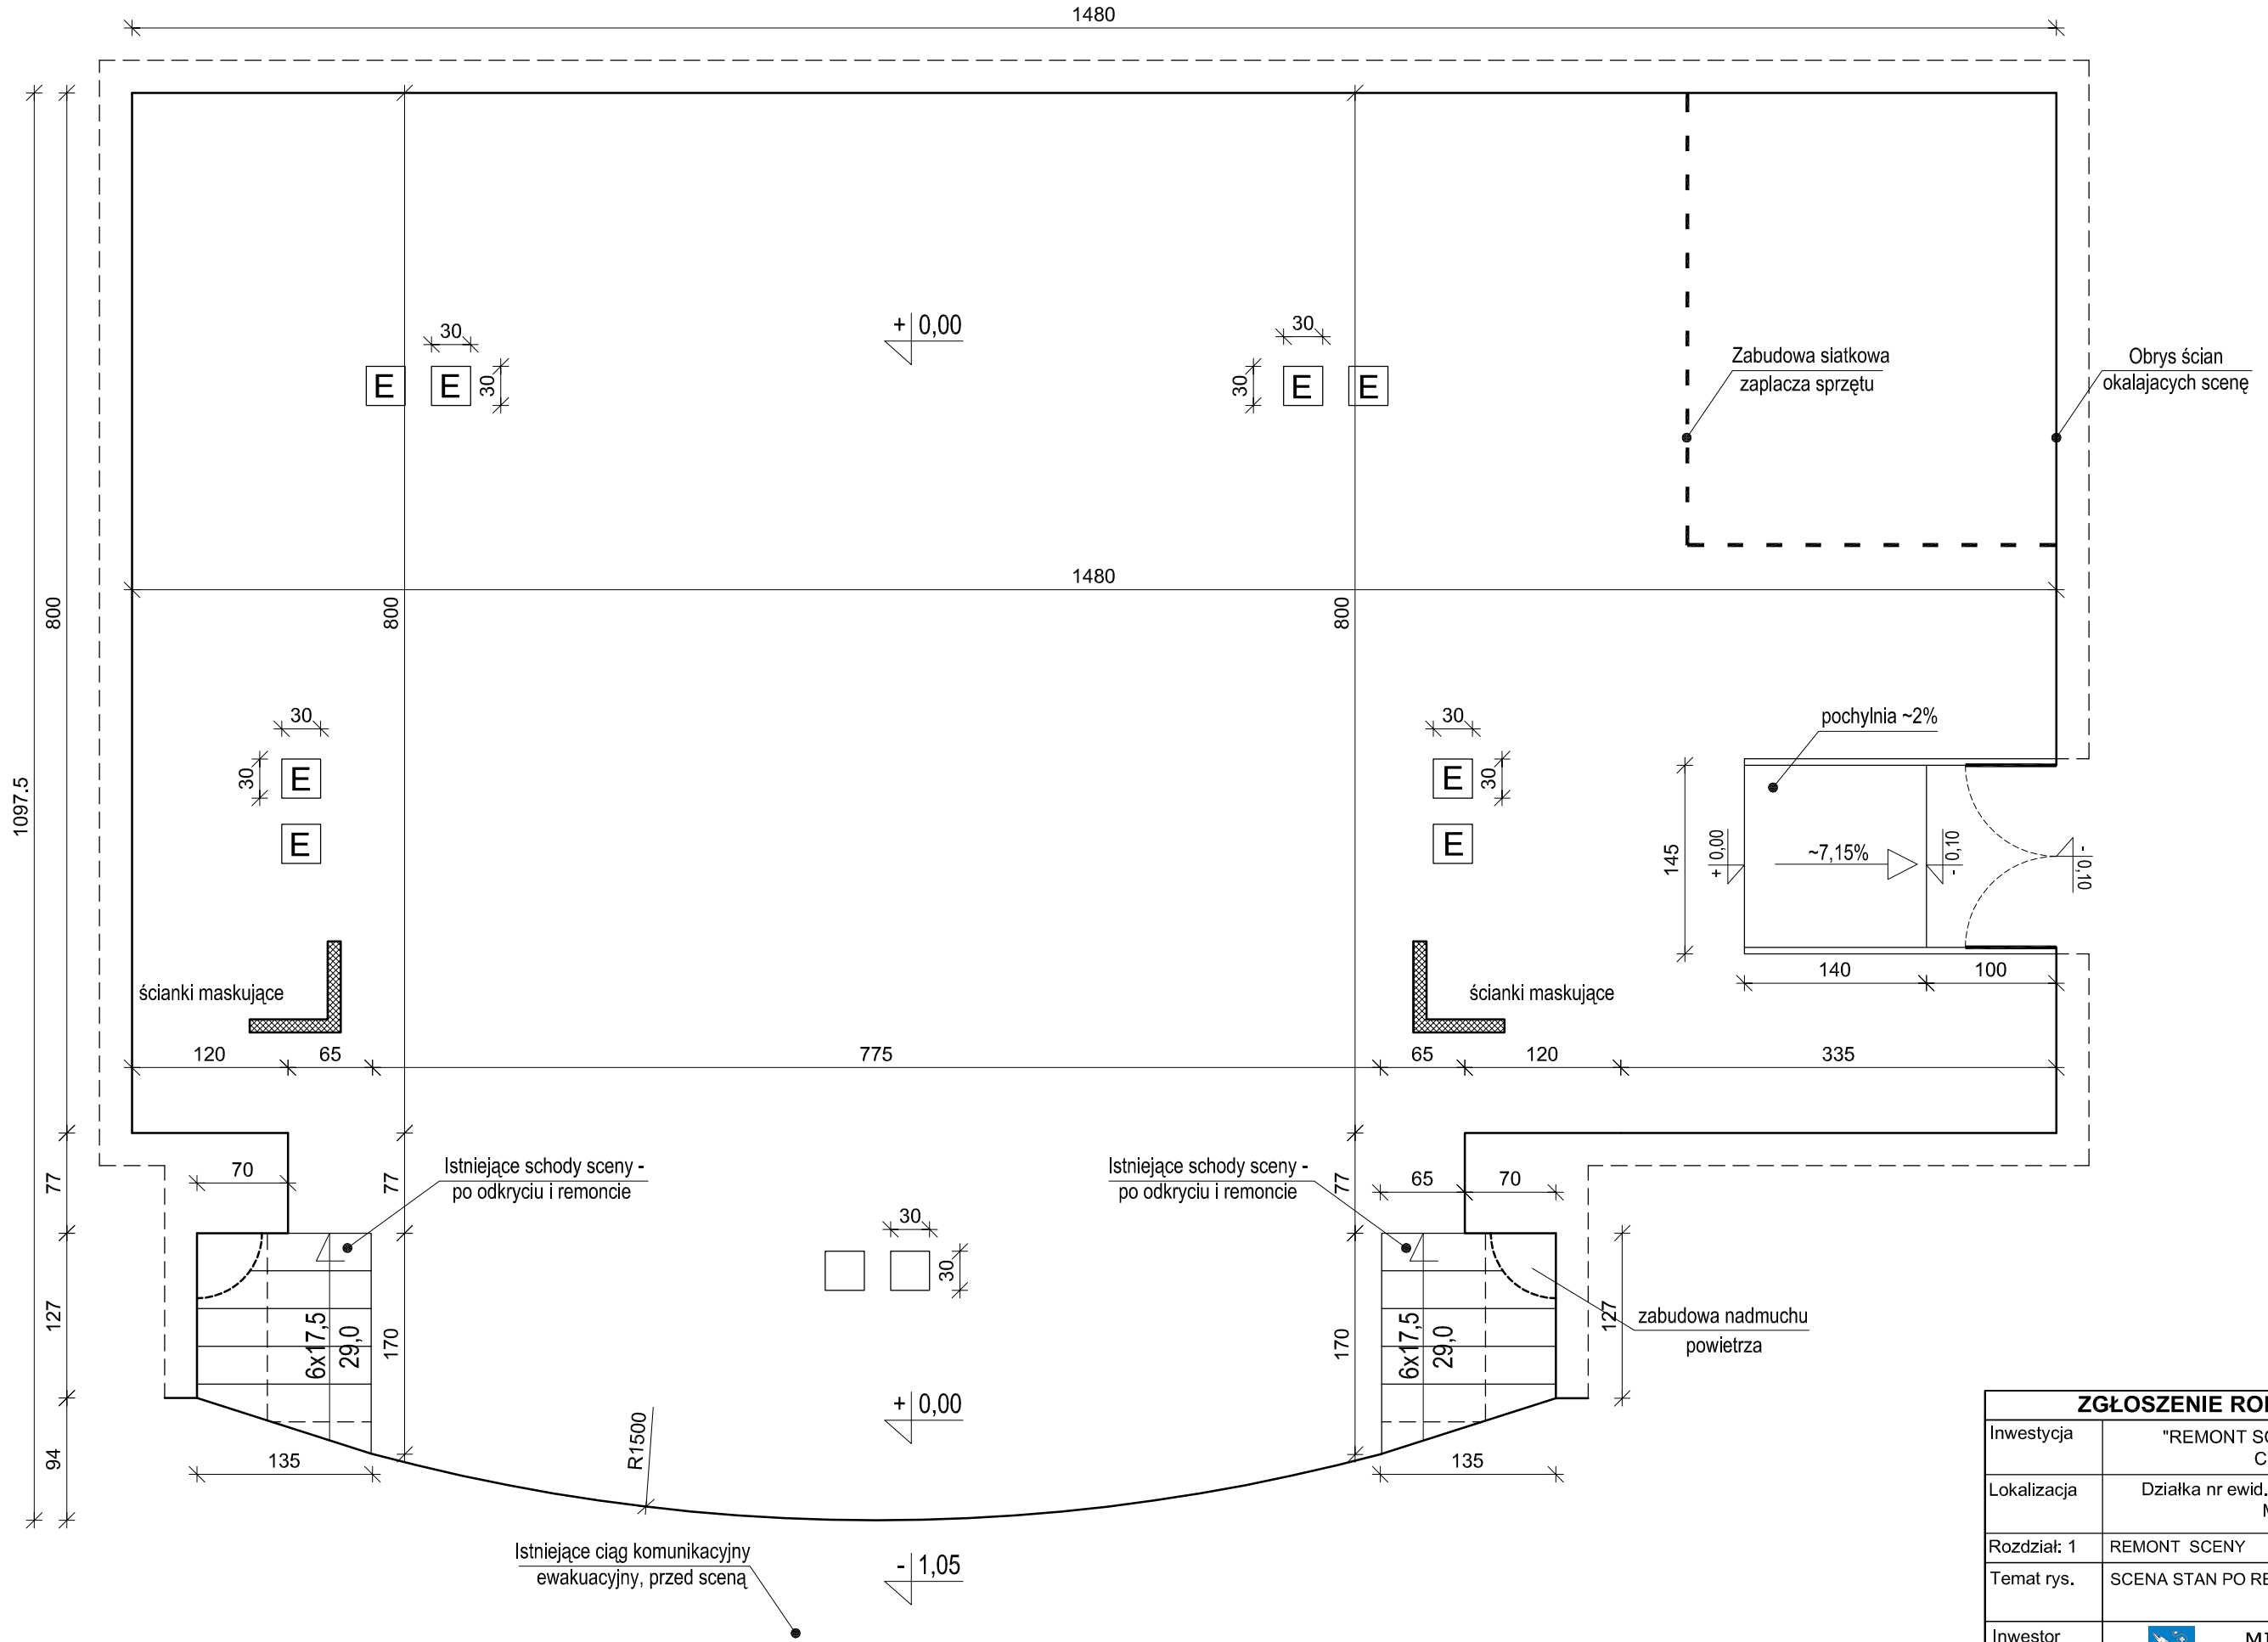

ZGŁOSZENIE ROBÓT BUDOWLANYCH			
Inwestycja	"REMONT SCENY W DOMU KULTURY W CHWAŁOWICACH "		
Lokalizacja	Działka nr ewid. 2146/101 obręb Chwałowice Miasto Rybnik		
Rozdział: 1	REMONT SCENY		
Temat rys.	SCENA STAN PO REMONCIE	Skala 1:50	
		Nr rys. R3	
Inwestor	MIASTO RYBNIK ul. Bolesława Chrobrego 44-200 Rybnik		
Projekt	"PRB Consulting" ul. Sandomierska 26A 27-400 Ostrowiec Świętokrzyski tel. 601 695 077, fax 041 242 18 02		
Architektura		nr upr.	podpis
Projektował:	mgr inż. arch. A. Maciantowicz	KL175/92	