





RZUT SKALA 1:50

Podłoga płytki: MADOX GRIS 600x600

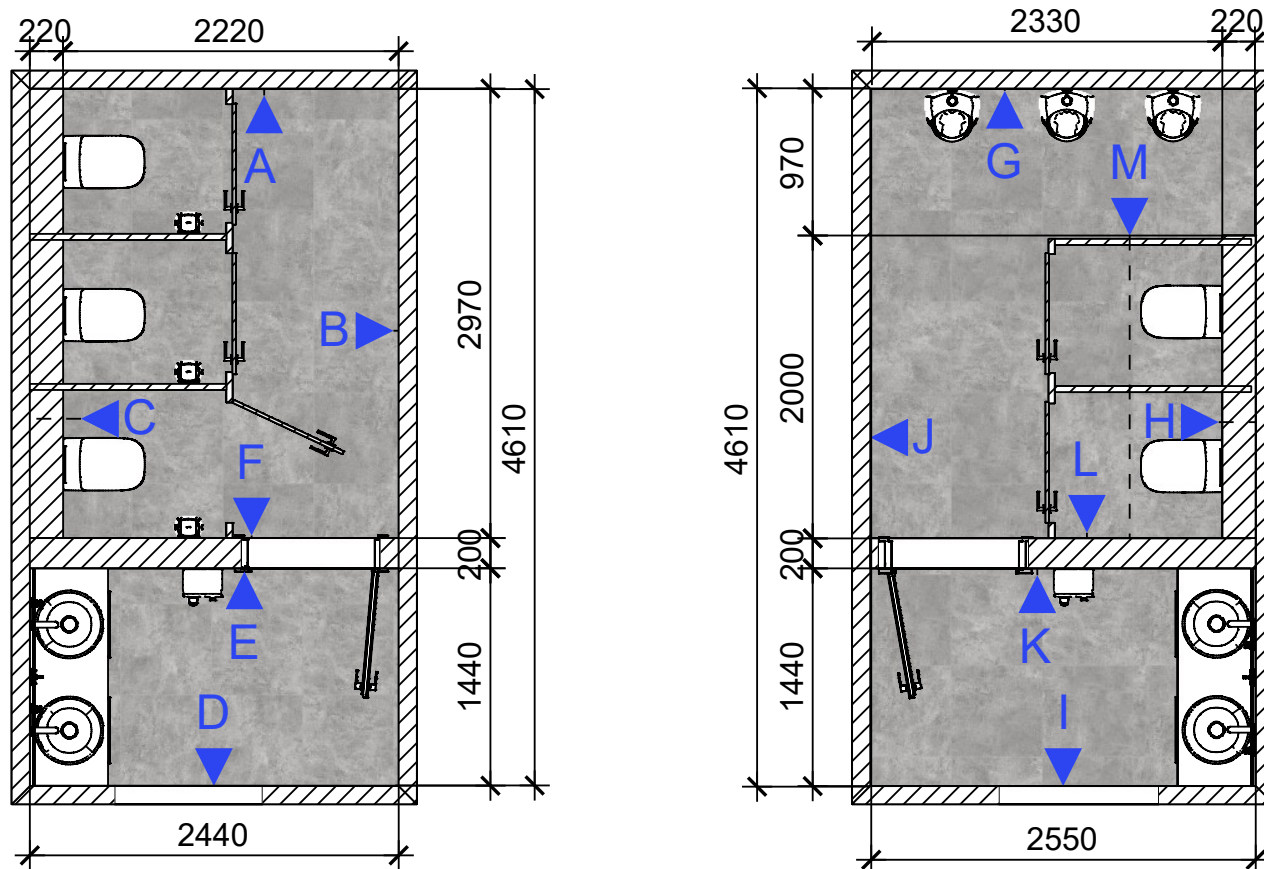

WYMIARY DO ZWERYFIKOWANIA NA BUDOWIE. PROJEKTANT NIE PONOSI ODPOWIEDZIALNOŚCI ZA ZGODNOŚĆ INWENTARYZACJI ZE STANEM RZECZYWISTYM.
PROJEKT JEST PROPOZYCJĄ GDZIE ROZWIĄZANIA MOGĄ SIĘ RÓŻNIĆ ZE WZGLĘDÓW TECHNICZNYCH CZY MONTAŻOWYCH.
SZCZEGÓŁY DO UZGODNIENIA Z WYKONWACĄ.




Kład A

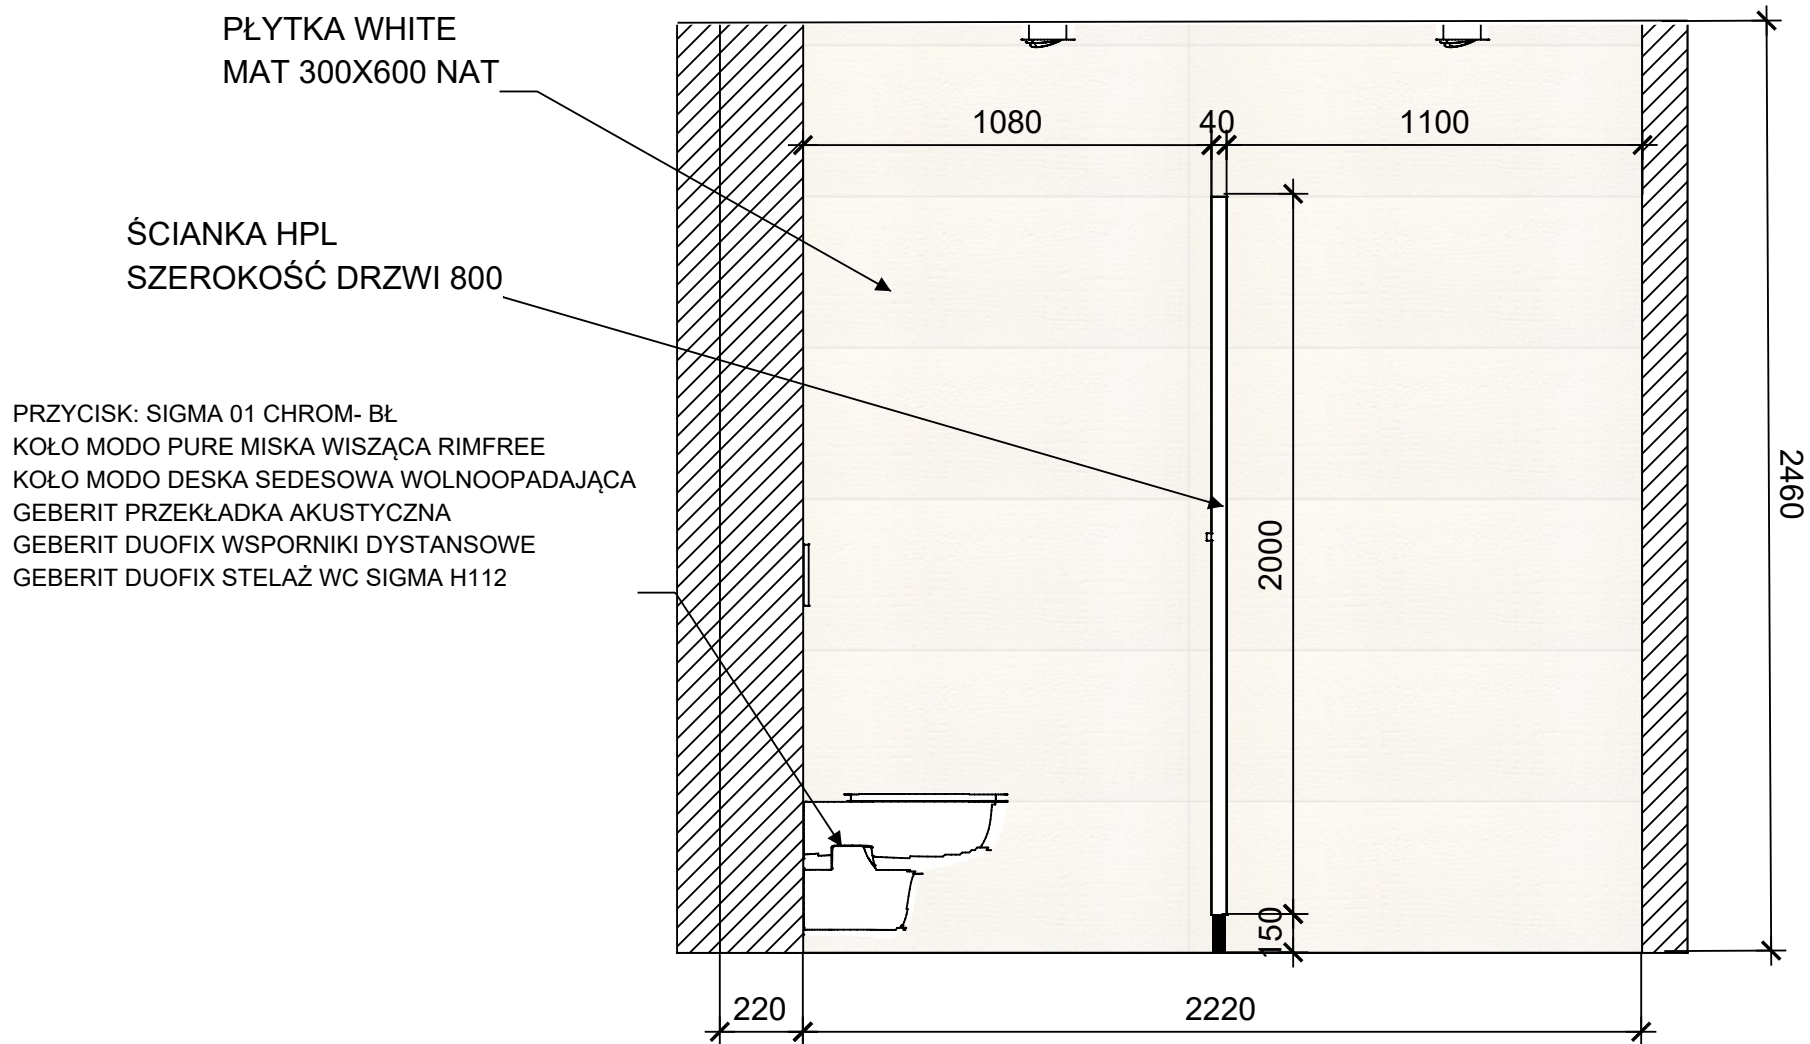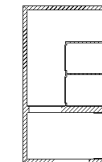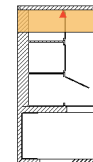

WYMIARY DO ZWERYFIKOWANIA NA BUDOWIE. PROJEKTANT NIE PONOSI ODPOWIEDZIALNOŚCI ZA ZGODNOŚĆ INWENTARYZACJI ZE STANEM RZECZYWISTYM.
PROJEKT JEST PROPOZYCJĄ GDZIE ROZWIĄZANIA MOGĄ SIĘ RÓŻNIĆ ZE WZGLĘDUÓW TECHNICZNYCH CZY MONTAŻOWYCH.
SZCZEGÓŁY DO UZGODNIENIA Z WYKONWACĄ.


Kład B

BETON ARCHITEKTONICZNY

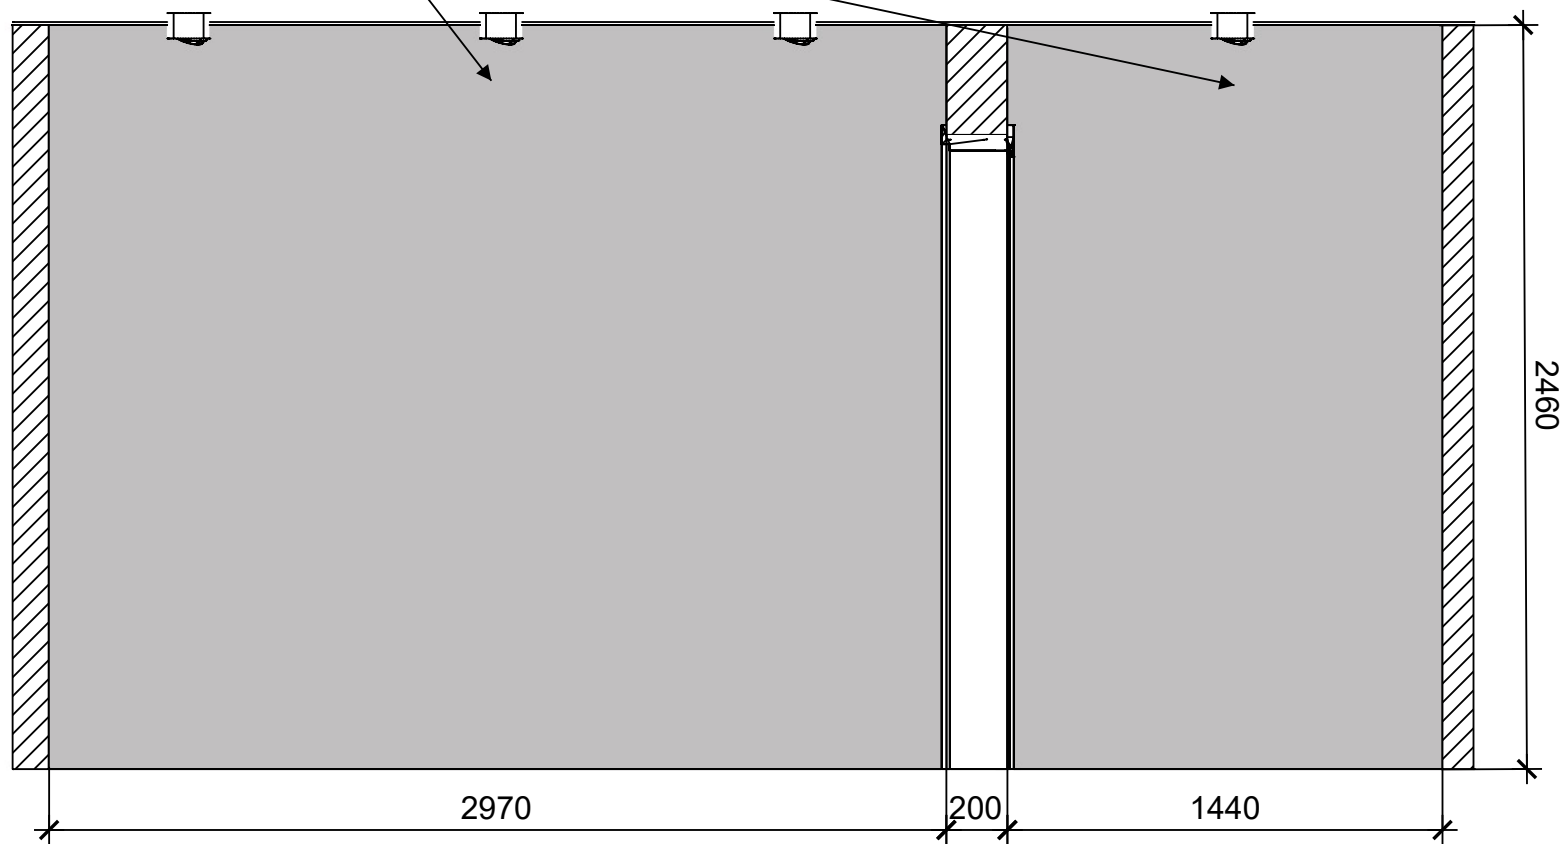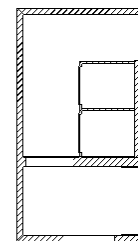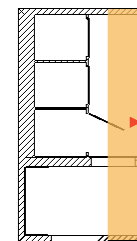

WYMIARY DO ZWERYFIKOWANIA NA BUDOWIE. PROJEKTANT NIE PONOSI ODPOWIEDZIALNOŚCI ZA ZGODNOŚĆ INWENTARYZACJI ZE STANEM RZECZYWISTYM.
PROJEKT JEST PROPOZYCJĄ GDZIE ROZWIĄZANIA MOGĄ SIĘ RÓŻNIĆ ZE WZGLĘDÓW TECHNICZNYCH CZY MONTAŻOWYCH.
SZCZEGÓŁY DO UZGODNIENIA Z WYKONWACĄ.

Kład C

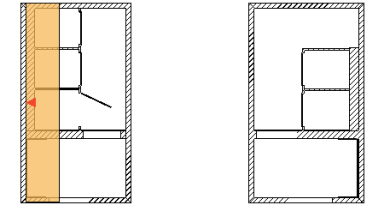

PRZYCISK: SIGMA 01 CHROM- BŁ
 KOŁO MODO PURE MISKA WISZĄCA RIMFREE
 KOŁO MODO DESKA SEDESOWA WOLNOOPADAJĄCA
 GEBERIT PRZEKŁADKA AKUSTYCZNA
 GEBERIT DUOFIX WSPORNIKI DYSTANSOWE
 GEBERIT DUOFIX STELAŻ WC SIGMA H112

PŁYTKA BLENDS DOTS MULTIWHITE 600X600


LISTWA LED

ŚCIANKA HPL
 SZEROKOŚĆ DRZWI 800

LISTWA LED

LUSTRA



UMYWALKA: DEANTE-MIRAN BLAT. 45CM BIAŁA
 BATERIE PODTYNKOWE: DEANTE ALPINIA CHROM

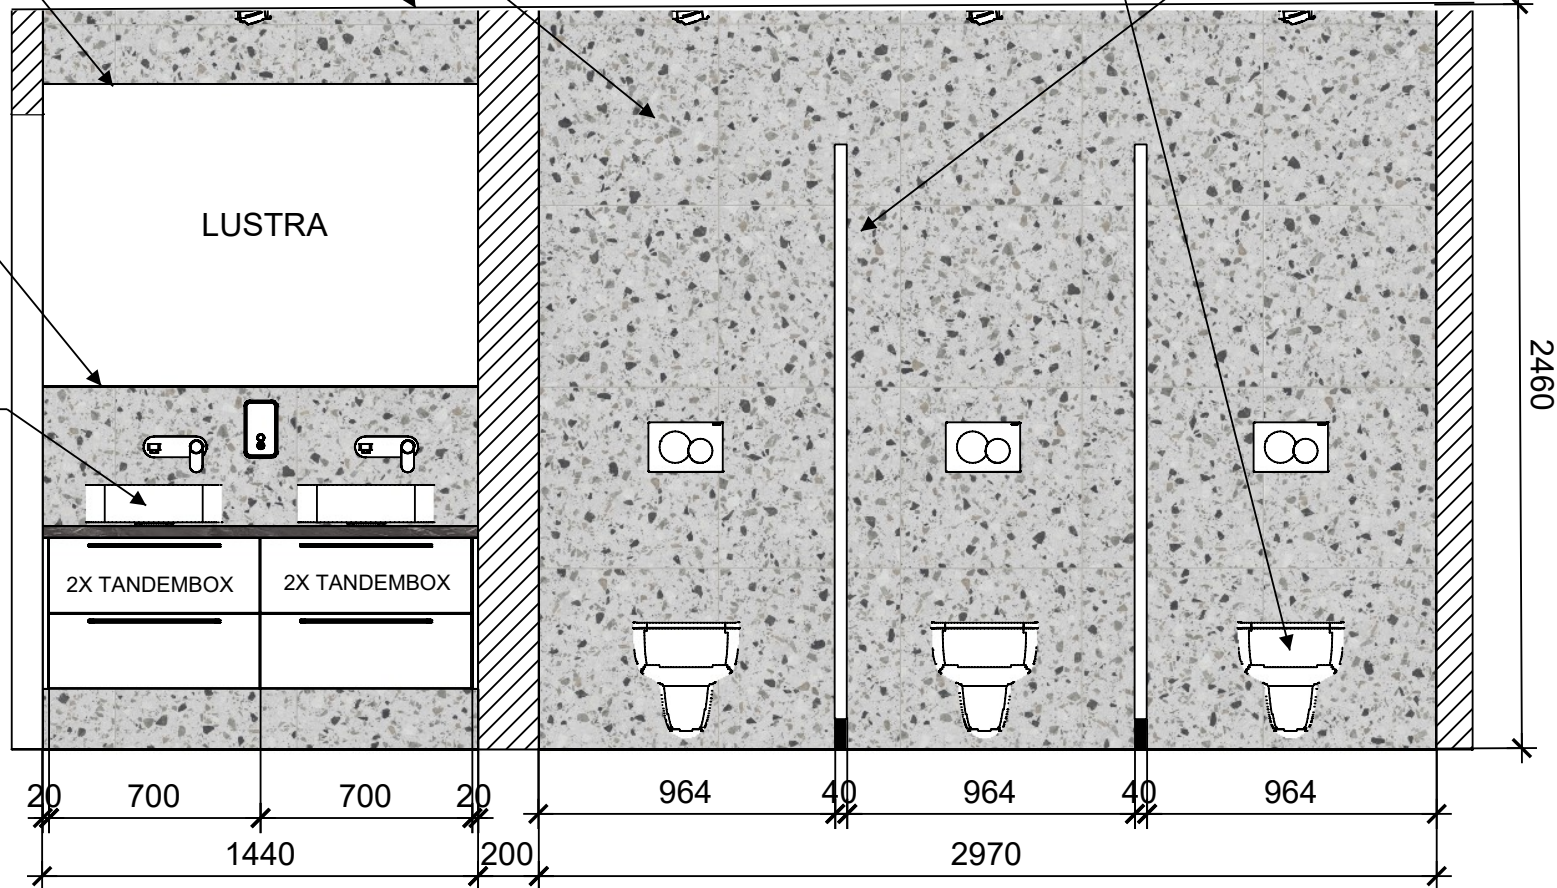


WYMIARY DO ZWERYFIKOWANIA NA BUDOWIE. PROJEKTANT NIE PONOSI ODPOWIEDZIALNOŚCI ZA ZGODNOŚĆ INWENTARYZACJI ZE STANEM RZECZYWISTYM.
 PROJEKT JEST PROPOZYCJĄ GDZIE ROZWIĄZANIA MOGĄ SIĘ RÓŻNIĆ ZE WZGLĘDUÓW TECHNICZNYCH CZY MONTAŻOWYCH.
 SZCZEGÓŁY DO UZGODNIENIA Z WYKONWACĄ.

Kład D

PŁYTKA WHITE MAT 300X600 NAT

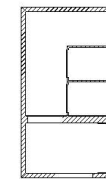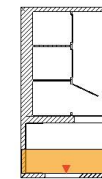

UMYWALKA: DEANTE-MIRAN BLAT. 45CM BIAŁA
BATERIE PODTYNKOWE: DEANTE ALPINIA CHROM



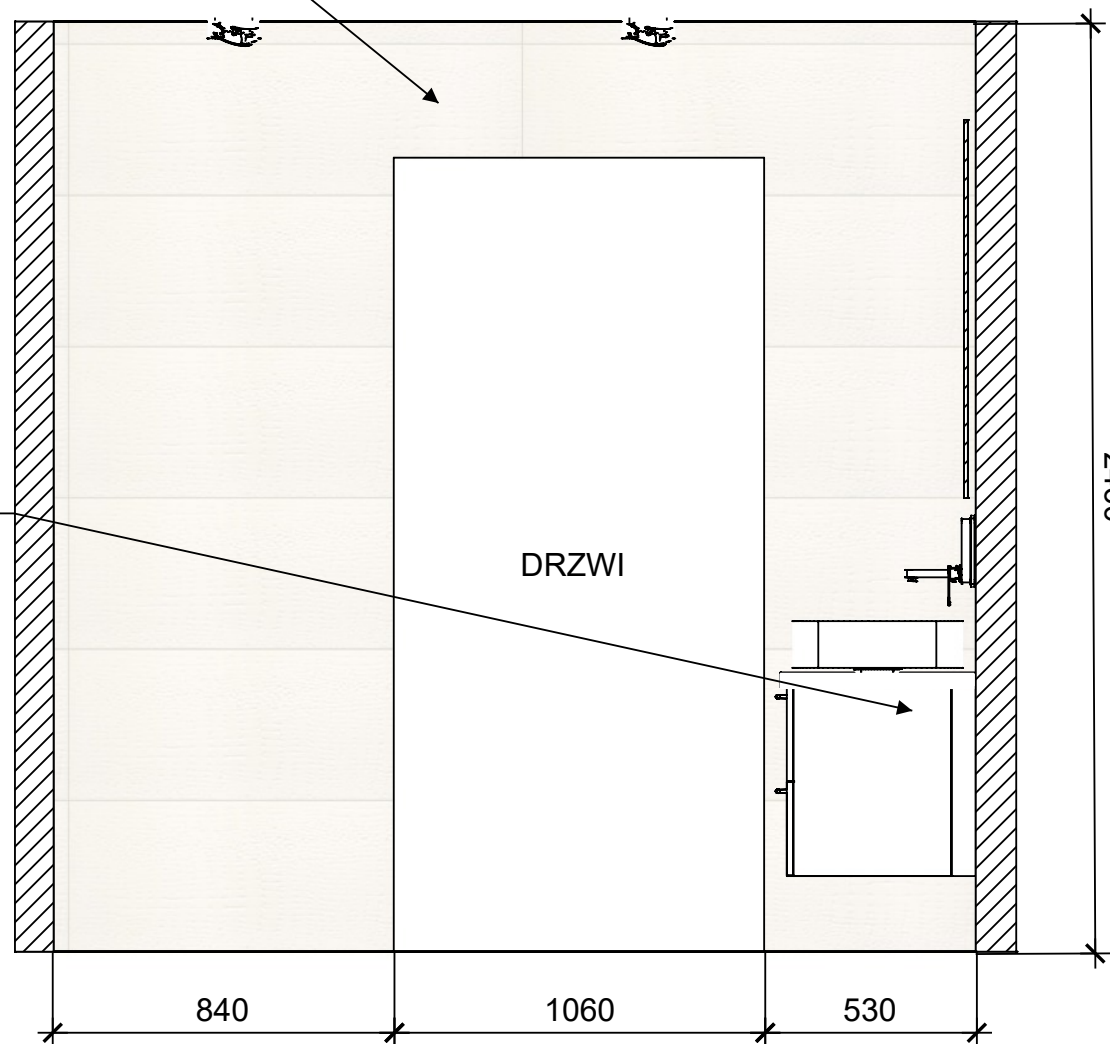


WYMIARY DO ZWERYFIKOWANIA NA BUDOWIE. PROJEKTANT NIE PONOSI ODPOWIEDZIALNOŚCI Z A ZGODNOŚĆ INWENTARYZACJI ZE STANEM RZECZYWISTYM.
PROJEKT JEST PROPOZYCJĄ GDZIE ROZWIĄZANIA MOGĄ SIĘ RÓŻNIĆ ZE WZGLĘDUÓW TECHNICZNYCH CZY MONTAŻOWYCH.
SZCZEGÓŁY DO UZGODNIENIA Z WYKONWACĄ.

Kład E

PŁYTKA WHITE MAT 300X600 NAT



UMYWALKA: DEANTE-MIRAN BLAT. 450 BIAŁA
BATERIE PODTYNKOWE: DEANTE ALPINIA CHROM

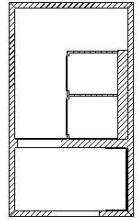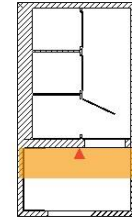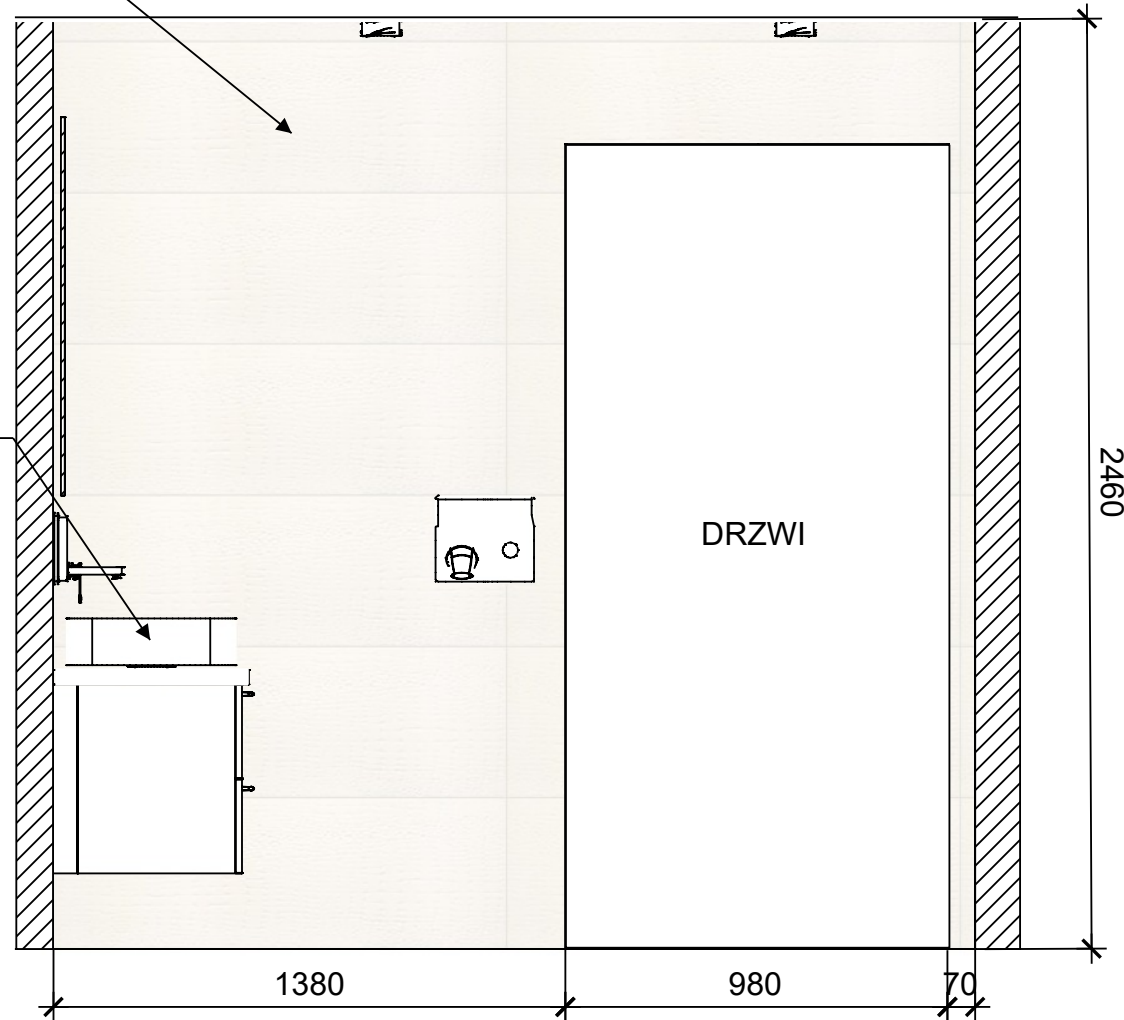

WYMIARY DO ZWERYFIKOWANIA NA BUDOWIE. PROJEKTANT NIE PONOSI ODPOWIEDZIALNOŚCI ZA ZGODNOŚĆ INWENTARYZACJI ZE STANEM RZECZYWISTYM.
PROJEKT JEST PROPOZYCJĄ GDZIE ROZWIĄZANIA MOGĄ SIĘ RÓŻNIĆ ZE WZGLĘDUÓW TECHNICZNYCH CZY MONTAŻOWYCH.
SZCZEGÓŁY DO UZGODNIENIA Z WYKONWACĄ.

Kład F

PŁYTKA WHITE MAT 300X600 NAT

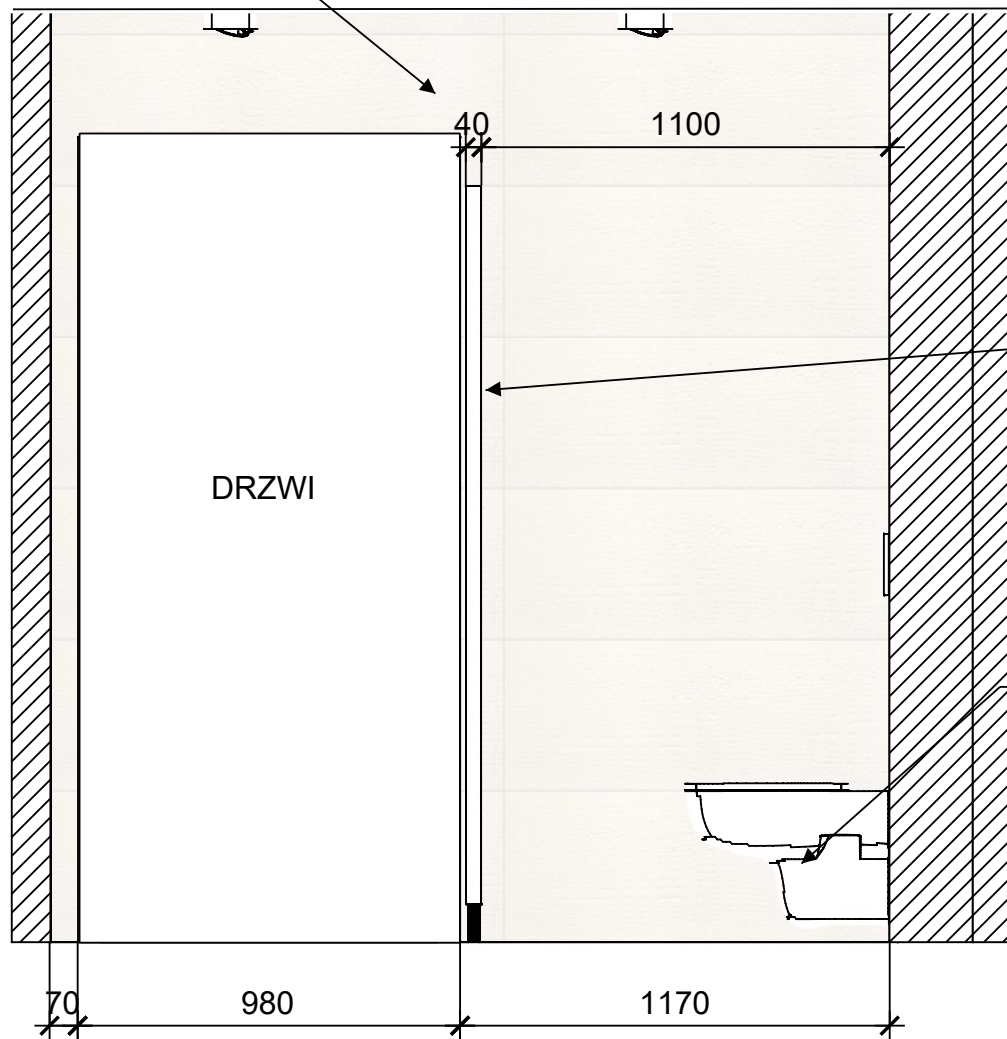
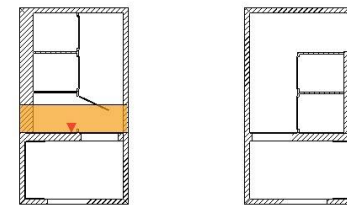


ŚCIANKA HPL
SZEROKOŚĆ DRZWI 800

PRZYCISK: SIGMA 01 CHROM- BŁ
KOŁO MODO PURE MISKA WISZĄCA RIMFREE
KOŁO MODO DESKA SEDESOWA WOLNOOPADAJĄCA
GEBERIT PRZEKŁADKA AKUSTYCZNA
GEBERIT DUOFIX WSPORNIKI DYSTANSOWE
GEBERIT DUOFIX STELAŻ WC SIGMA H112


WYMIARY DO ZWERYFIKOWANIA NA BUDOWIE. PROJEKTANT NIE PONOSI ODPOWIEDZIALNOŚCI Z A ZGODNOŚĆ INWENTARYZACJI ZE STANEM RZECZYWISTYM.
PROJEKT JEST PROPOZYCJĄ GDZIE ROZWIĄZANIA MOGĄ SIĘ RÓŻNIĆ ZE WZGLĘDÓW TECHNICZNYCH CZY MONTAŻOWYCH.
SZCZEGÓŁY DO UZGODNIENIA Z WYKONWACĄ.

Kład G

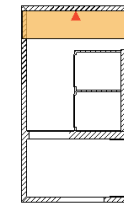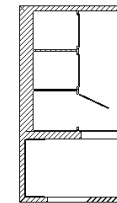



PŁYTKA WHITE
MAT 300X600 NAT

PISUAR: KOŁO ALEX RADAROWY SYS.
KOŁO ZASILACZ

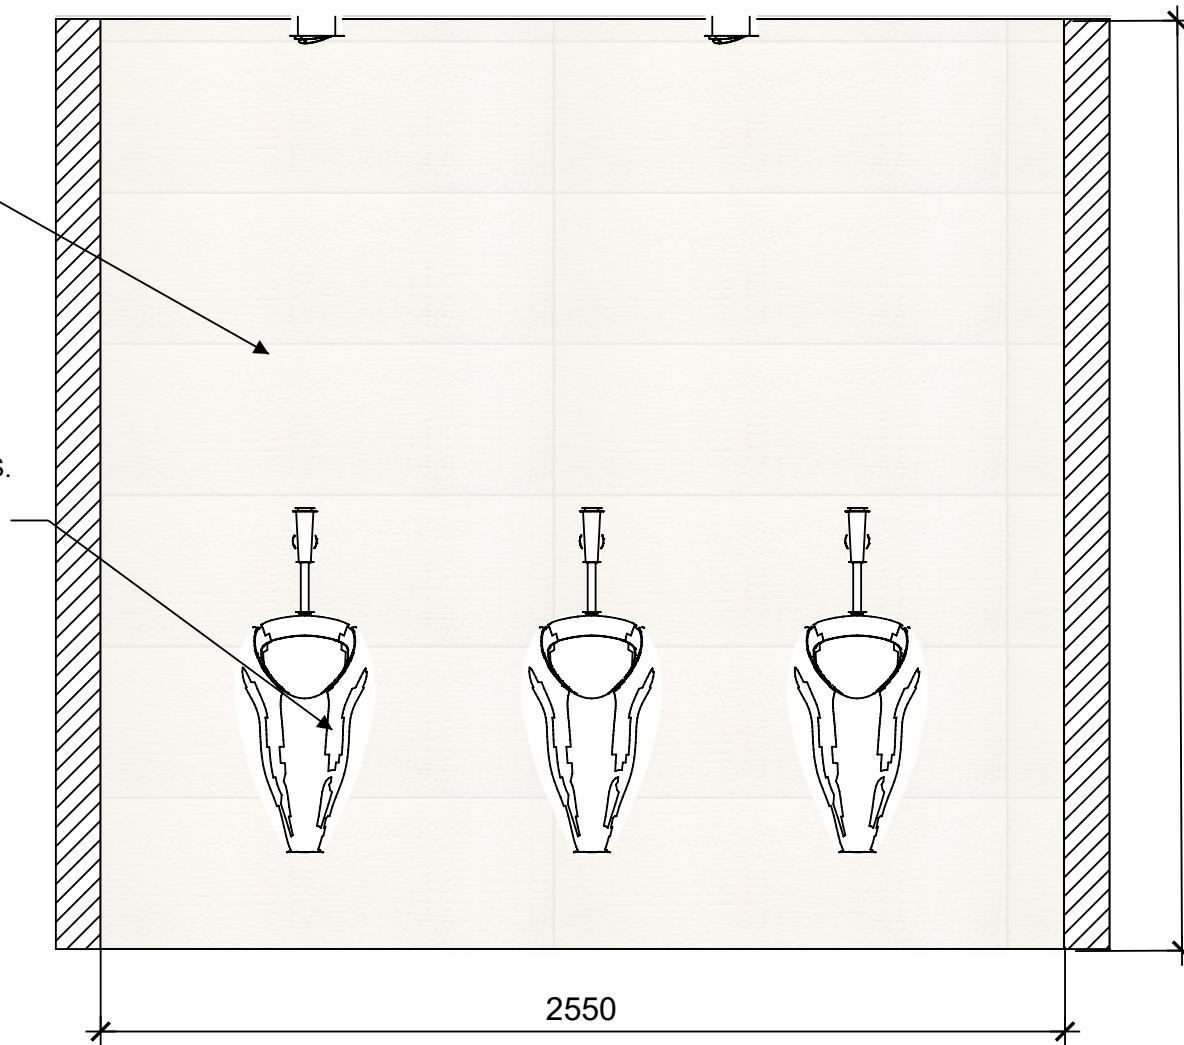

WYMIARY DO ZWERYFIKOWANIA NA BUDOWIE. PROJEKTANT NIE PONOSI ODPOWIEDZIALNOŚCI ZA ZGODNOŚĆ INWENTARYZACJI ZE STANEM RZECZYWISTYM.
PROJEKT JEST PROPOZYCJĄ GDZIE ROZWIĄZANIA MOGĄ SIĘ RÓŻNIĆ ZE WZGLĘDÓW TECHNICZNYCH CZY MONTAŻOWYCH.
SZCZEGÓŁY DO UZGODNIENIA Z WYKONWACĄ.



Kład H

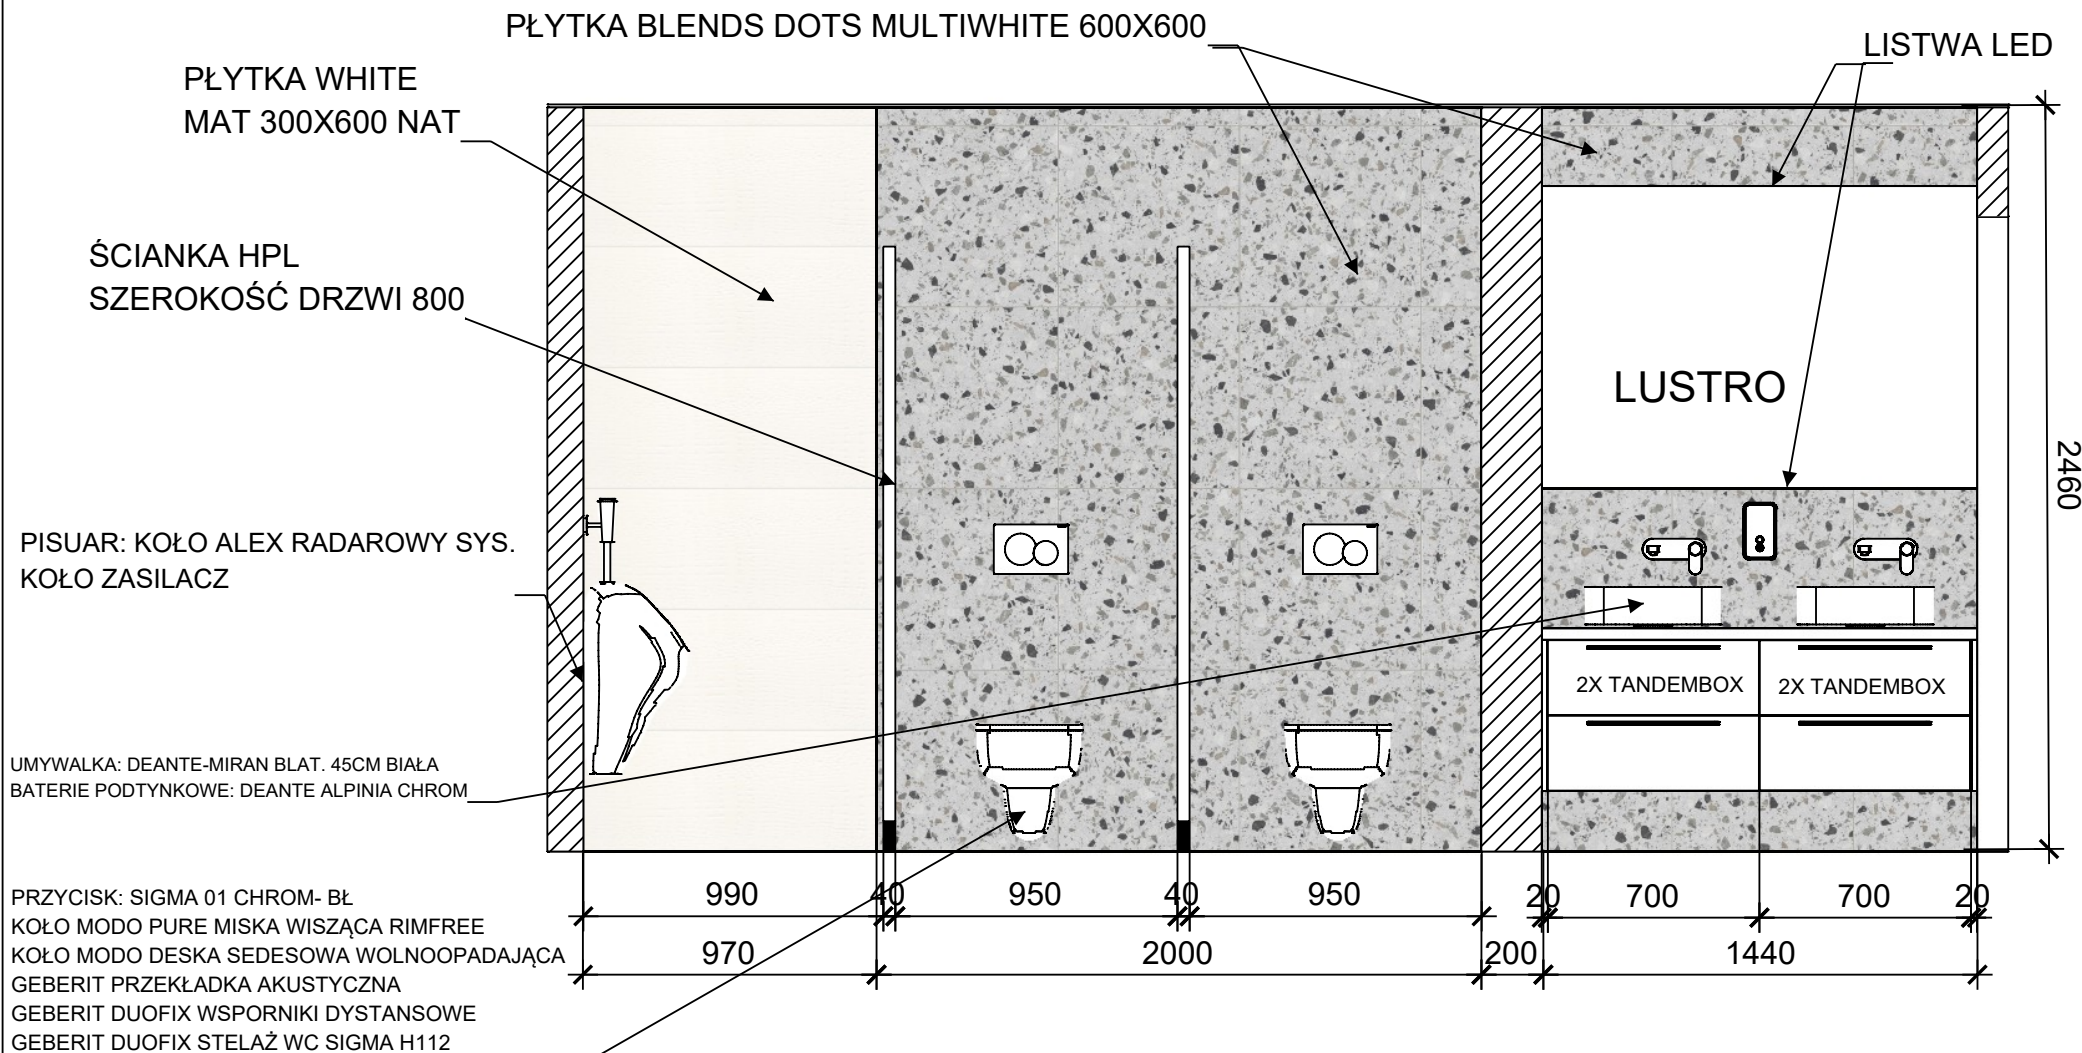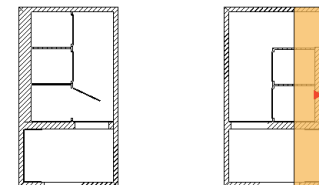


WYMIARY DO ZWERYFIKOWANIA NA BUDOWIE. PROJEKTANT NIE PONOSI ODPOWIEDZIALNOŚCI ZA ZGODNOŚĆ INWENTARYZACJI ZE STANEM RZECZYWISTYM.
PROJEKT JEST PROPOZYCJĄ GDZIE ROZWIĄZANIA MOGĄ SIĘ RÓŻNIĆ ZE WZGLĘDÓW TECHNICZNYCH CZY MONTAŻOWYCH.
SZCZEGÓŁY DO UZGODNIENIA Z WYKONWACĄ.

Kład I

PŁYTKA WHITE
MAT 300X600 NAT

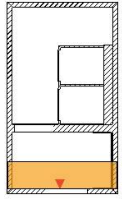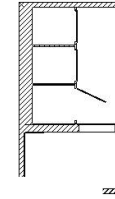


UMYWALKA: DEANTE-MIRAN BLAT. 45CM BIAŁA
BATERIE PODTYNKOWE: DEANTE ALPINIA CHROM

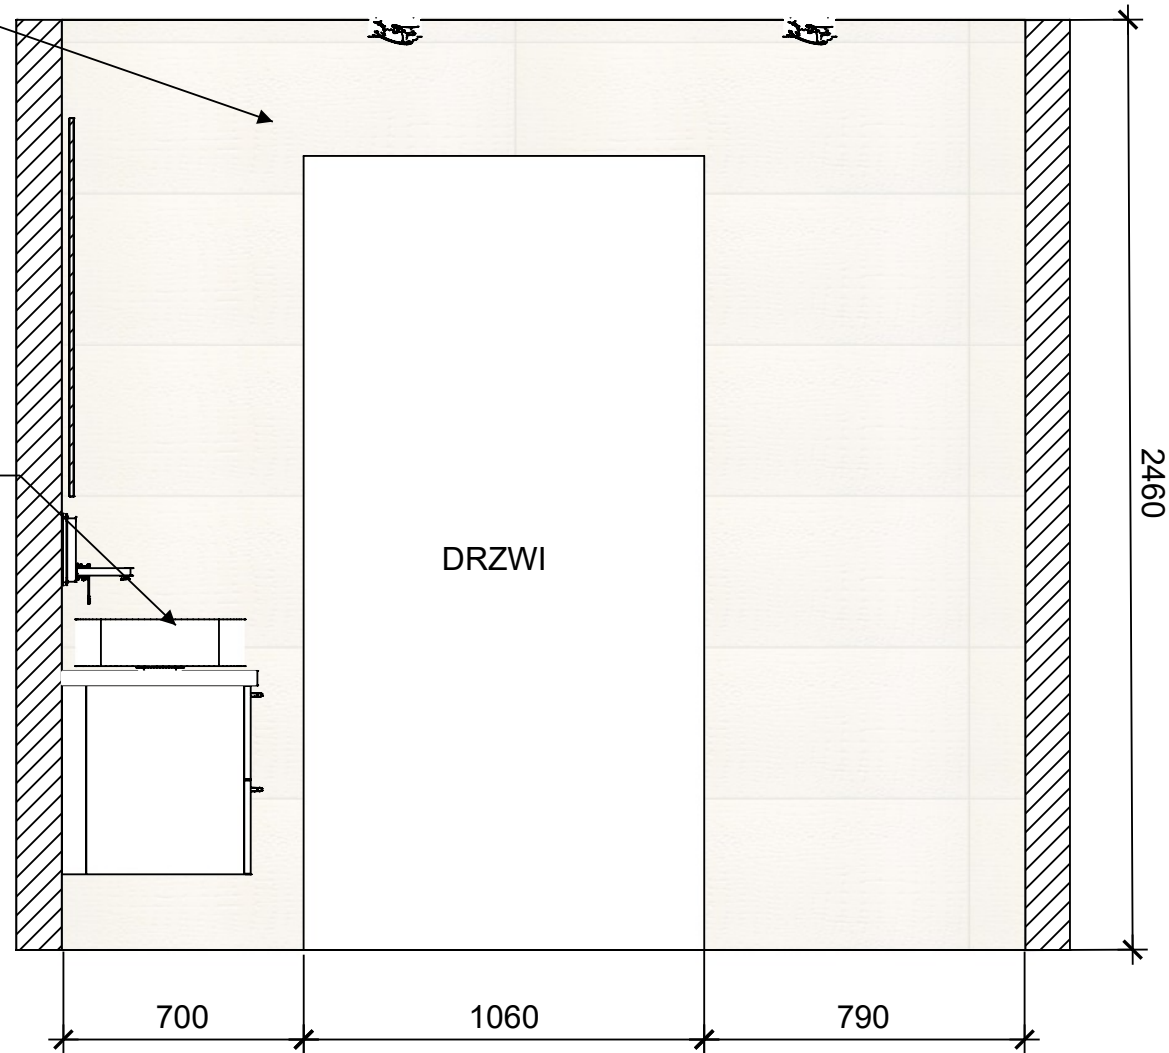

WYMIARY DO ZWERYFIKOWANIA NA BUDOWIE. PROJEKTANT NIE PONOSI ODPOWIEDZIALNOŚCI ZA ZGODNOŚĆ INWENTARYZACJI ZE STANEM RZECZYWISTYM.
PROJEKT JEST PROPOZYCJĄ GDZIE ROZWIĄZANIA MOGĄ SIĘ RÓŻNIĆ ZE WZGLĘDÓW TECHNICZNYCH CZY MONTAŻOWYCH.
SZCZEGÓŁY DO UZGODNIENIA Z WYKONWACĄ.




Kład J

BETON ARCHYTEKTONICZNY

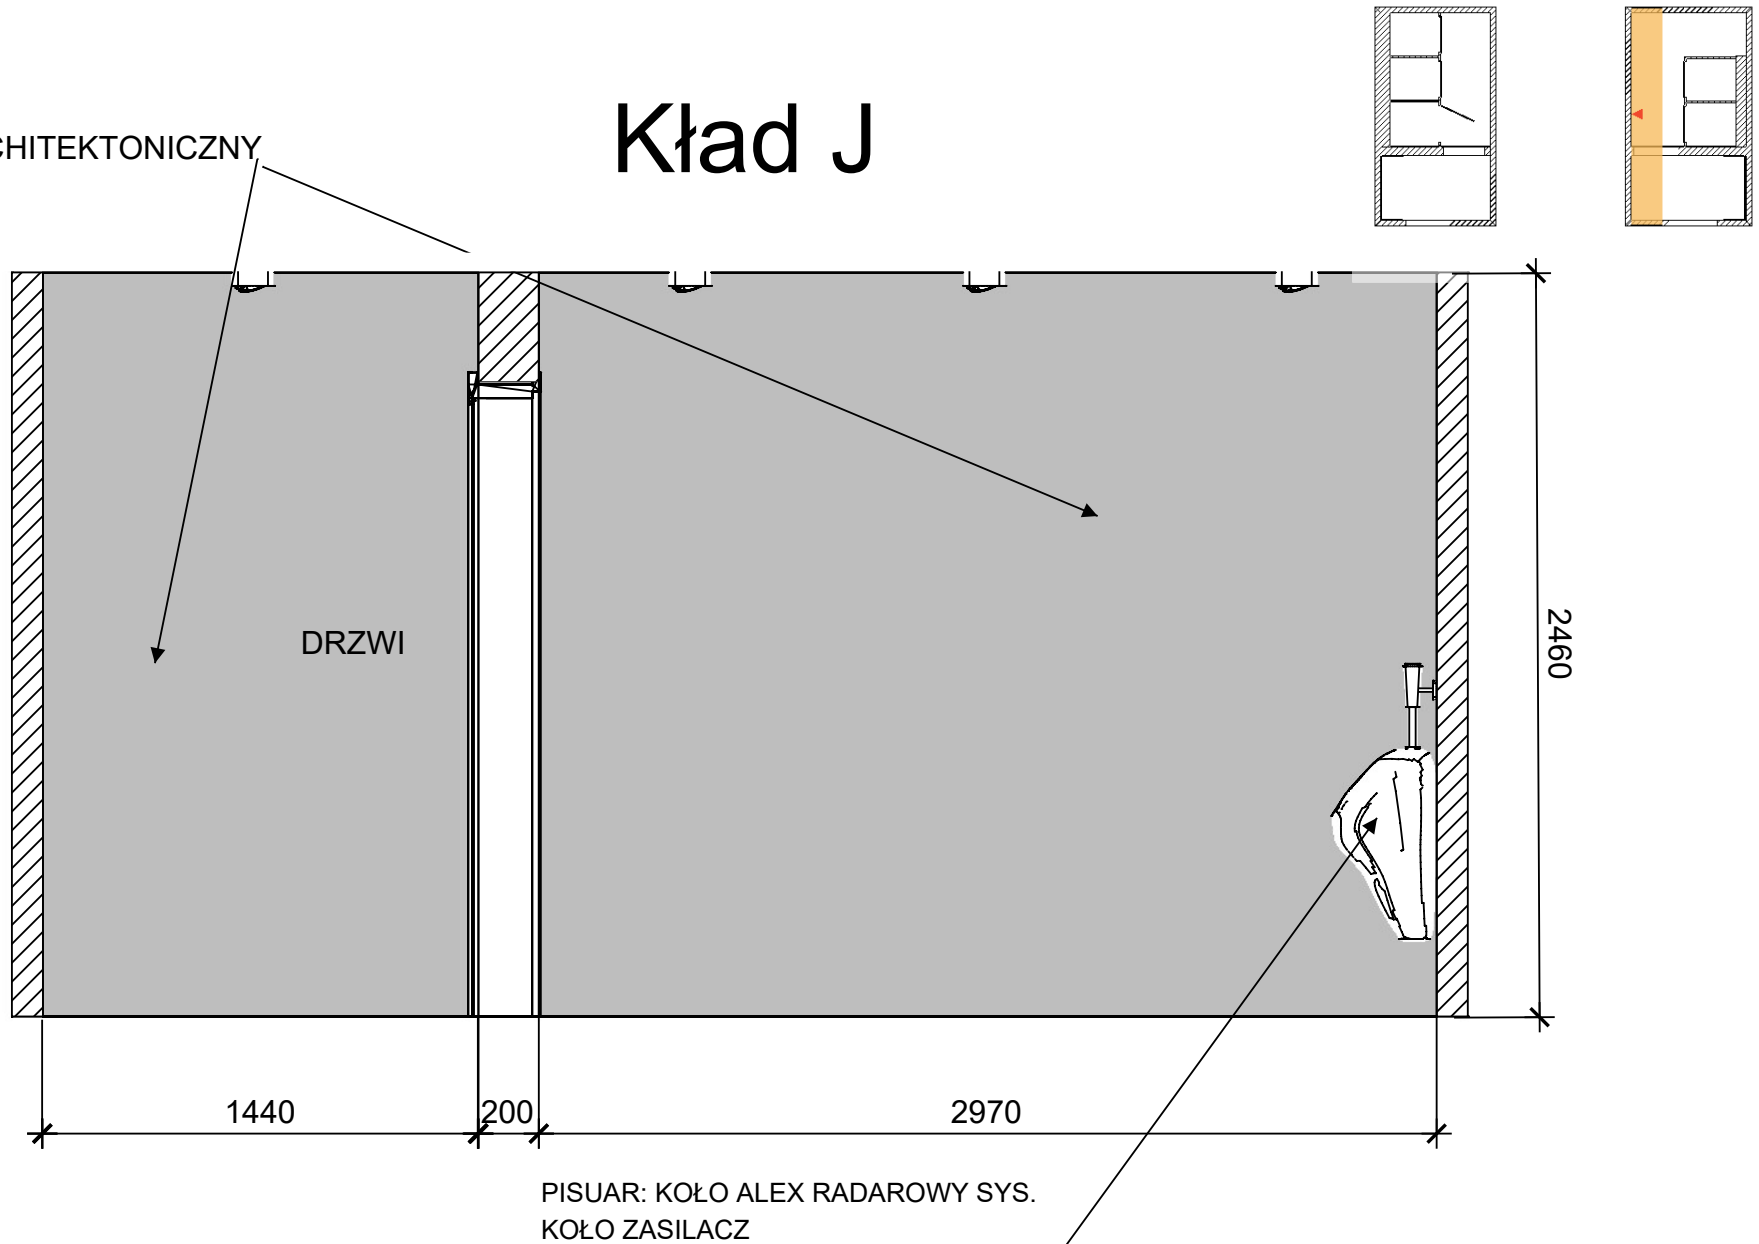

WYMIARY DO ZWERYFIKOWANIA NA BUDOWIE. PROJEKTANT NIE PONOSI ODPOWIEDZIALNOŚCI ZA ZGODNOŚĆ INWENTARYZACJI ZE STANEM RZECZYWISTYM.
PROJEKT JEST PROPOZYCJĄ GDZIE ROZWIĄZANIA MOGĄ SIĘ RÓŻNIĆ ZE WZGLĘDUÓW TECHNICZNYCH CZY MONTAŻOWYCH.
SZCZEGÓŁY DO UZGODNIENIA Z WYKONWACĄ.

Kład K

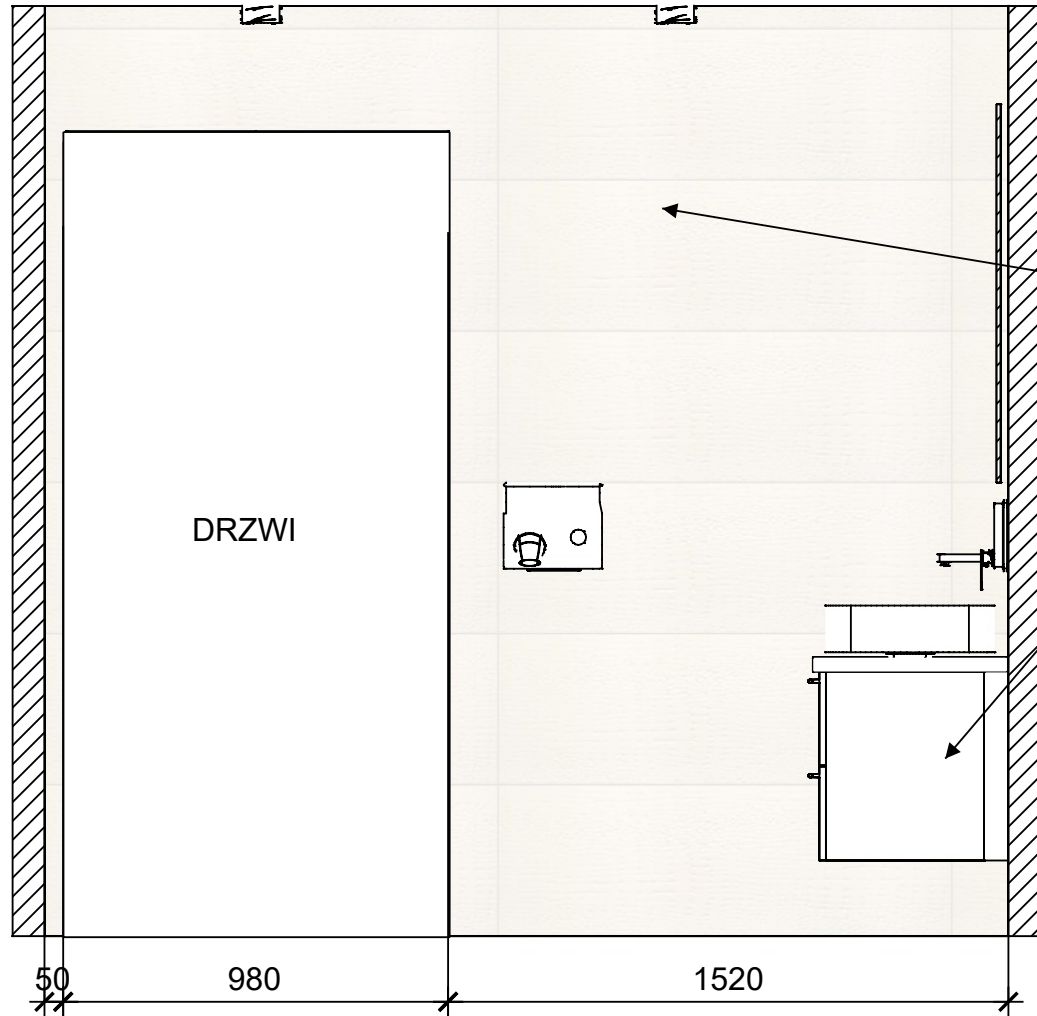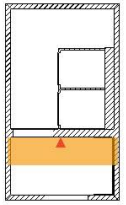
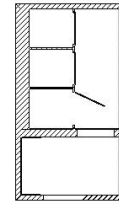


PŁYTKA WHITE
MAT 300X600 NAT

UMYWALKA: DEANTE-MIRAN BLAT. 45CM BIAŁA
BATERIE PODTYNKOWE: DEANTE ALPINIA CHROM

WYMIARY DO ZWERYFIKOWANIA NA BUDOWIE. PROJEKTANT NIE PONOSI ODPOWIEDZIALNOŚCI ZA ZGODNOŚĆ INWENTARYZACJI ZE STANEM RZECZYWISTYM.
PROJEKT JEST PROPOZYCJĄ GDZIE ROZWIĄZANIA MOGĄ SIĘ RÓŻNIĆ ZE WZGLĘDUÓW TECHNICZNYCH CZY MONTAŻOWYCH.
SZCZEGÓŁY DO UZGODNIENIA Z WYKONWACĄ.


Kład L

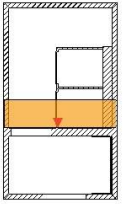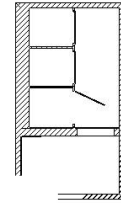

PŁYTKA WHITE
MAT 30X60 NAT

ŚCIANKA HPL
SZEROKOŚĆ DRZWI 800


PRZYCISK: SIGMA 01 CHROM- BŁ
KOŁO MODO PURE MISKA WISZĄCA RIMFREE
KOŁO MODO DESKA SEDESOWA WOLNOOPADAJĄCA
GEBERIT PRZEKŁADKA AKUSTYCZNA
GEBERIT DUOFIX WSPORNIKI DYSTANSOWE
GEBERIT DUOFIX STELAŻ WC SIGMA H112

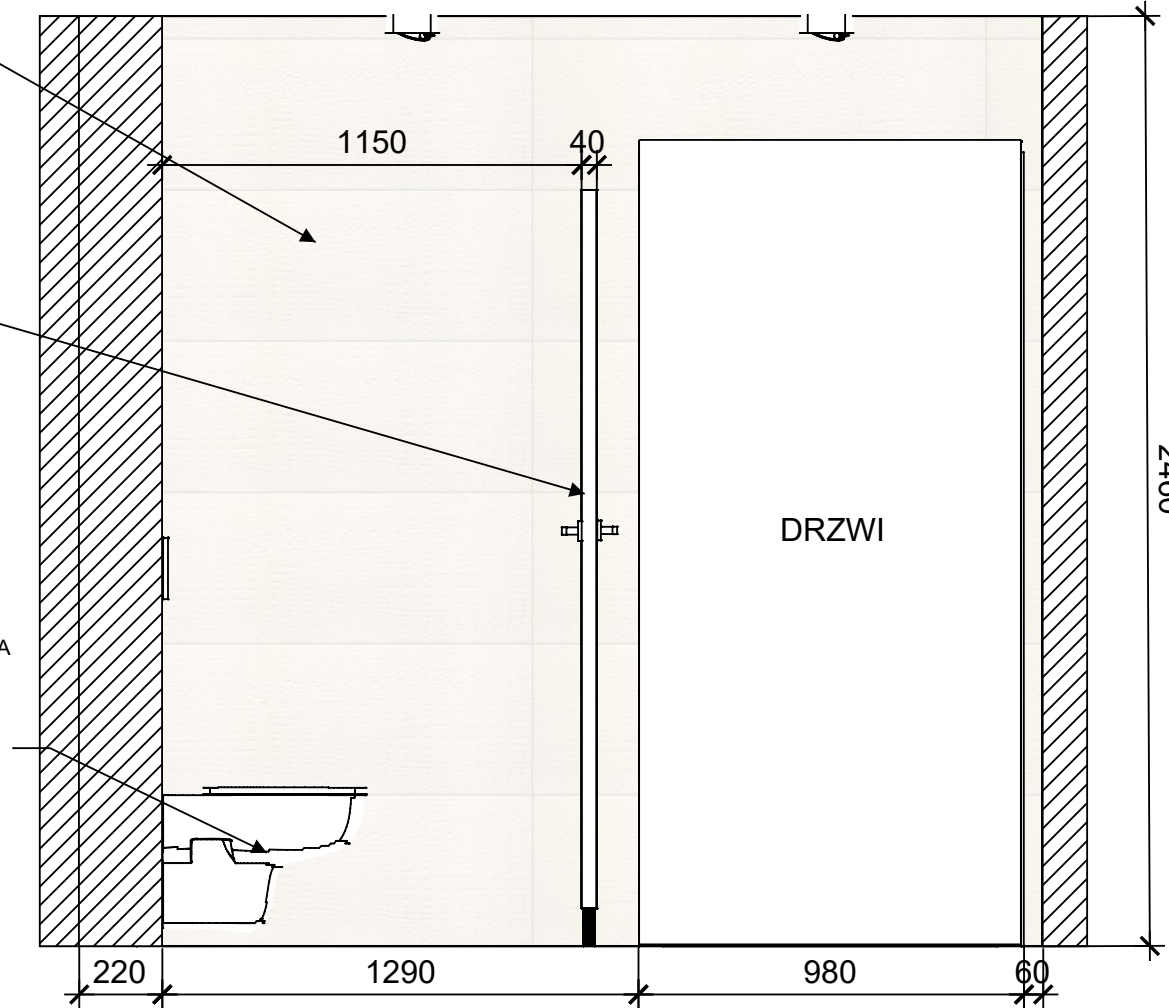

WYMIARY DO ZWERYFIKOWANIA NA BUDOWIE. PROJEKTANT NIE PONOSI ODPOWIEDZIALNOŚCI ZA ZGODNOŚĆ INWENTARYZACJI ZE STANEM RZECZYWISTYM.
PROJEKT JEST PROPOZYCJĄ GDZIE ROZWIĄZANIA MOGĄ SIĘ RÓŻNIĆ ZE WZGLĘDÓW TECHNICZNYCH CZY MONTAŻOWYCH.
SZCZEGÓŁY DO UZGODNIENIA Z WYKONWACĄ.

PŁYTKA WHITE
MAT 300X600 NAT

Kład M

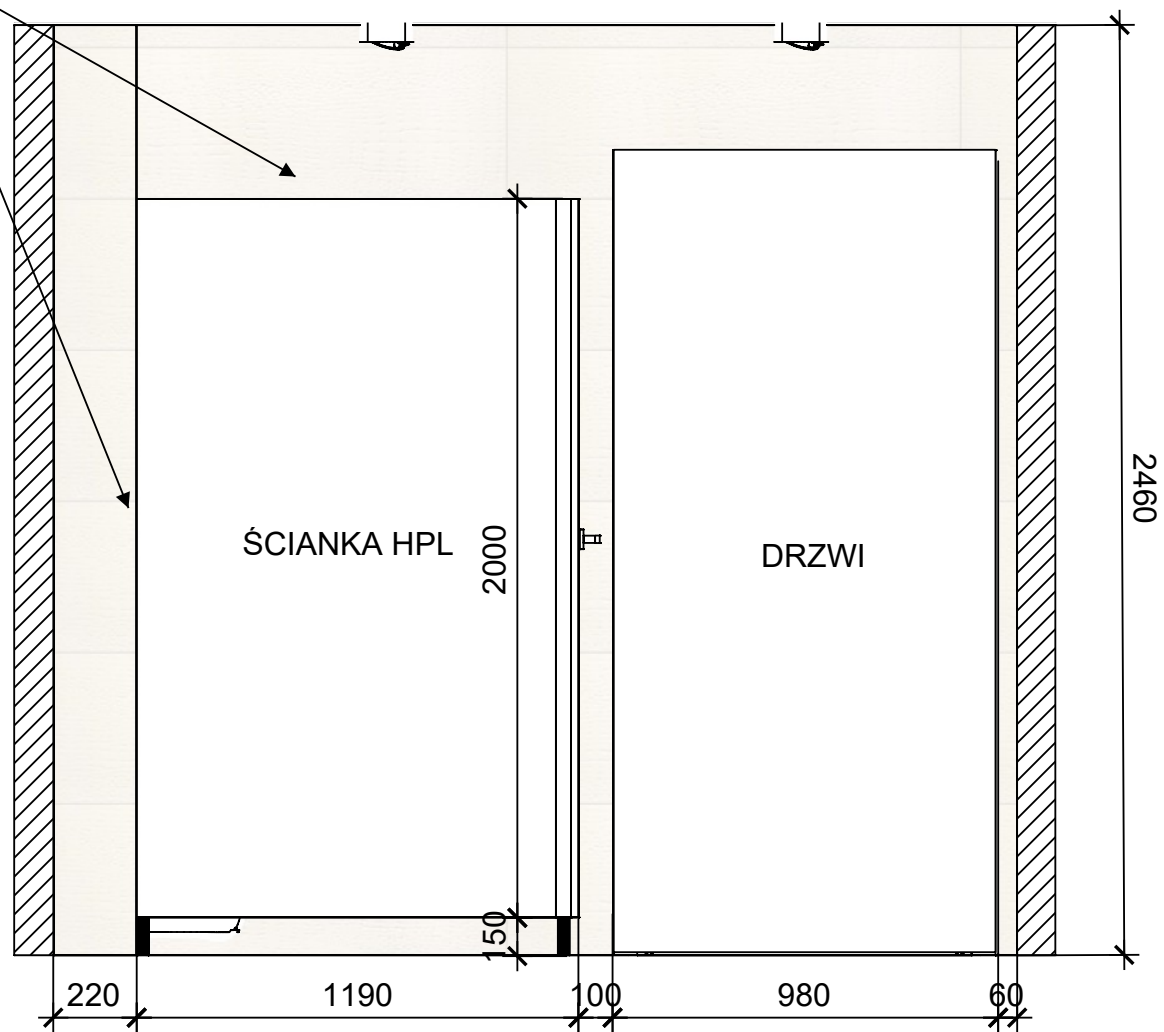

WYMIARY DO ZWERYFIKOWANIA NA BUDOWIE. PROJEKTANT NIE PONOSI ODPOWIEDZIALNOŚCI ZA ZGODNOŚĆ INWENTARYZACJI ZE STANEM RZECZYWISTYM.
PROJEKT JEST PROPOZYCJĄ GDZIE ROZWIĄZANIA MOGĄ SIĘ RÓŻNIĆ ZE WZGLĘDUÓW TECHNICZNYCH CZY MONTAŻOWYCH.
SZCZEGÓŁY DO UZGODNIENIA Z WYKONWACĄ.